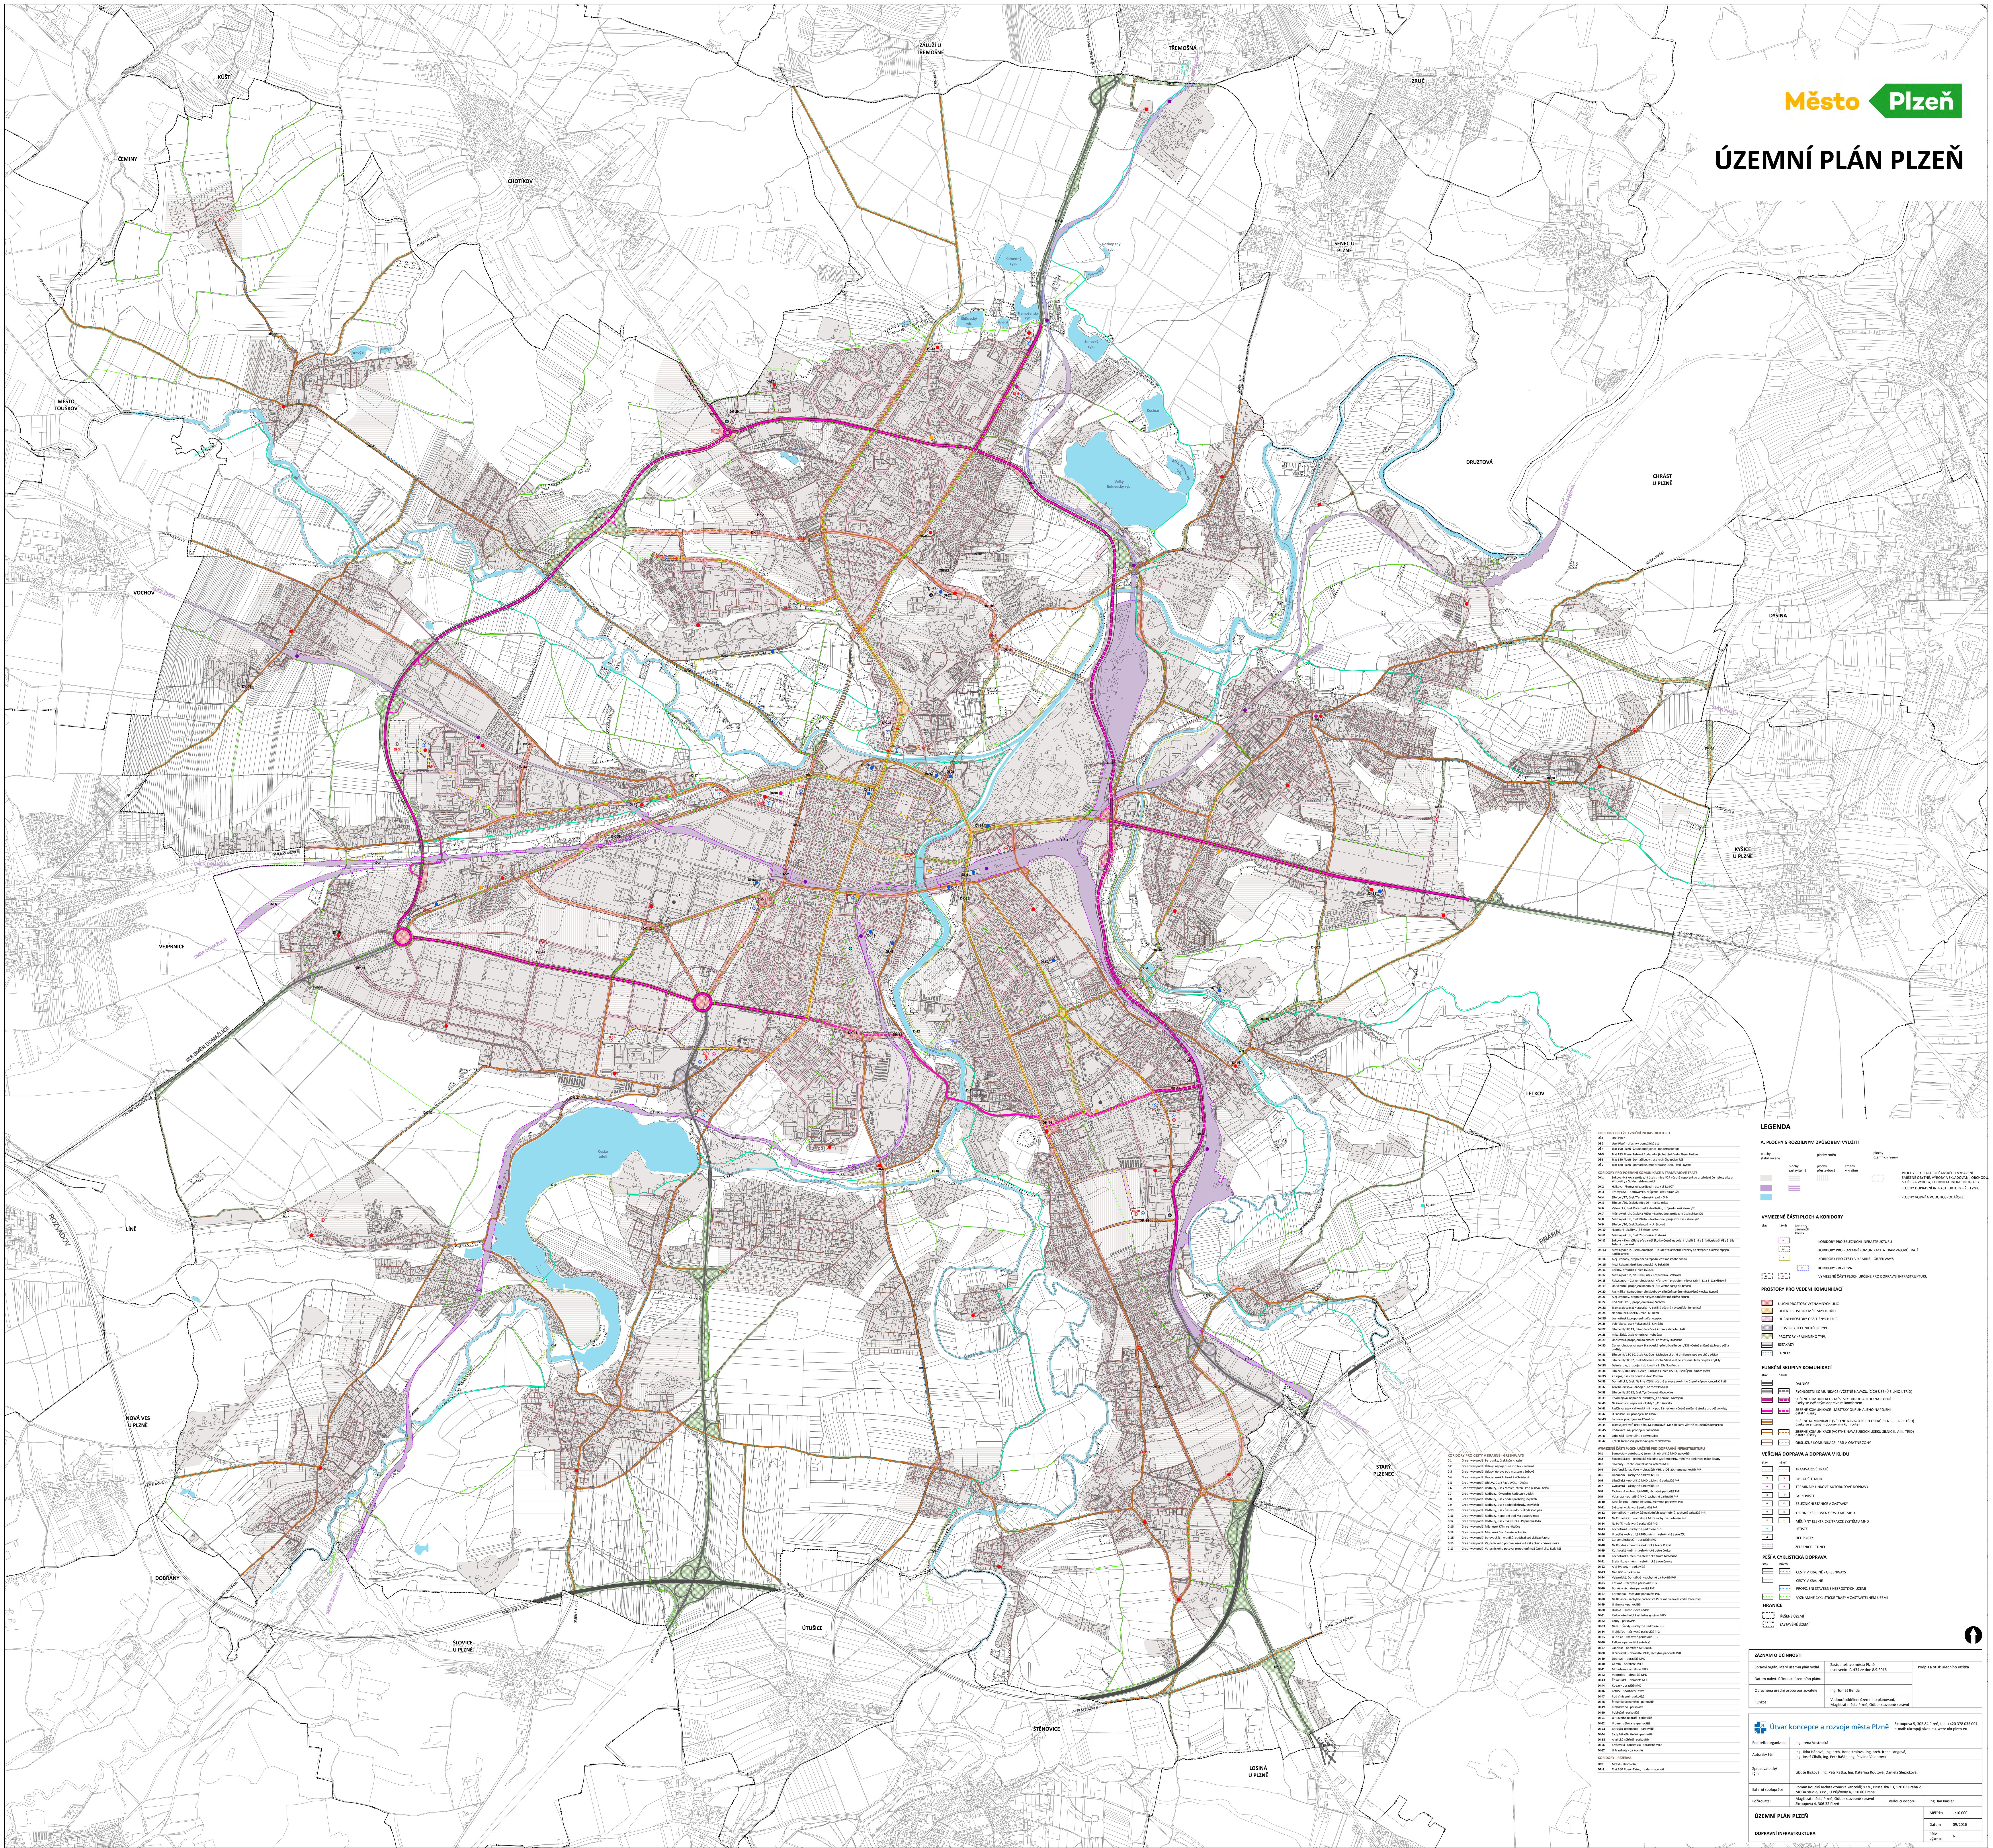

KORIDORY PRO ŽELEZNIČNÍ INFRASTRUKTURU

DŽ-1	Uzel Plzeň
DŽ-2	Uzel Plzeň - přesmyk domažlické trati
DŽ-4	Trať 190 Plzeň - České Budějovice, modernizace trati
DŽ-5	Trať 183 Plzeň - Železná Ruda, zdvojkolejnění úseku Plzeň - Přeštice
DŽ-6	Trať 180 Plzeň - Domažlice, v trase rychlého spojení RS3
DŽ-7	Trať 180 Plzeň - Domažlice, modernizace úseku Plzeň - Nýřany

KORIDORY PRO POZEMNÍ KOMUNIKACE A TRAMVAJOVÉ TRATĚ

DK-1	Sukova - Hálkova, průjezdní úsek silnice I/27 včetně napojení do prodloužené Čermákovy ulice a křižovatky s Goldscheiderovou ulicí
DK-2	Hálkova - Přemyslova, průjezdní úsek silnice I/27
DK-3	Přemyslova – Karlovarská, průjezdní úsek silnice I/27
DK-4	Silnice I/27, úsek Třemošenský rybník - Orlík
DK-5	Silnice I/20, úsek dálnice D5 - hranice města
DK-6	Velenická, úsek Koterovská - Na Růžku, průjezdní úsek silnice I/20
DK-7	Městský okruh, úsek Na Růžku – Na Roudné, průjezdní úsek silnice I/20
DK-8	Městský okruh, úsek Plaská – Na Roudné, průjezdní úsek silnice I/20
DK-9	Silnice I/20, úsek Studentská – Úněšovská
DK-10	Napojení lokality 1_38 Vinice - sever
DK-11	Městský okruh, úsek Zborovská - Klatovská
DK-12	Sukova – Domažlická přes areál Škoda včetně napojení lokalit 3_4 a 3_4a Borská a 3_68 a 3_68a Zelený trojúhelník
DK-13	Městský okruh, úsek Domažlická – Studentská včetně rezervy na čtyřpruh a včetně napojení Radčic a Vinic
DK-14	Alej Svobody, propojení na západní část městského okruhu
DK-15	Mezi Řekami, úsek Nepomucká - U Seřadiště
DK-16	Božkov, přeložka silnice III/18019
DK-17	Městský okruh, Na Růžku, úsek Koterovská - Velenická
DK-18	Rokycanská – Červenohrádecká - Hřbitovní, propojení v lokalitách 4_11 a 4_11a Hřbitovní
DK-19	Univerzitní, propojení na silnici I/26 včetně napojení Obchodní
DK-20	Rychtářka - Na Roudné - alej Svobody, silniční systém města Plzně v oblasti Roudné
DK-21	Alej Svobody, propojení na východní část městského okruhu
DK-22	Pod Mikulkou, propojení na alej Svobody
DK-23	Tramvajová trať Klatovská - U Letiště včetně navazujících komunikací
DK-24	Nepomucká, úsek K Dráze - K Plzenci
DK-25	Lochotínská, propojení na Karlovarskou
DK-26	Vyhlídková, úsek Rokycanská - K Hrádku
DK-27	Silnice III/18043, mimoúrovňové křížení s klatovskou tratí
DK-28	Mikulášská, úsek Americká - Rubešova
DK-29	Úněšovská, propojení do okružní křižovatky Studentská
DK-30	Červenohrádecká, úsek Staroveská - přeložka silnice II/233 včetně smíšené stezky pro pěší a cyklisty
DK-31	Silnice III/180 50, úsek Radčice - Malesice včetně smíšené stezky pro pěší a cyklisty
DK-32	Silnice III/18052, úsek Malesice - Dolní Vlkýš včetně smíšené stezky pro pěší a cyklisty
DK-33	Daimlerova, propojení do lokality 3_25a Nová Valcha
DK-34	Silnice II/180, úsek Kyšice - Chrást a silnice II/233, úsek Újezd - hranice města
DK-35	28.října, úsek Na Roudné - Nad Priorem
DK-36	Domažlická, úsek Na Pile - Zátiší včetně asanace okolního území a úprav komunikační sítě
DK-37	Terezie Brzkové, napojení na městský okruh
DK-38	Silnice III/18032, úsek Tyršův most - Radobyčice
DK-39	Prvomájová, napojení lokality 5_4b Křimice Prvomájová
DK-40	Na Zavadilce, napojení lokality 1_41b Zavadilka
DK-41	Radčická, úsek Kalikovský mlýn – pod Zámečkem včetně smíšené stezky pro pěší a cyklisty
DK-42	U Panasoniku, propojení Ke Karlovu
DK-43	Lábkova, propojení na Křimickou
DK-44	Tramvajová trať, úsek nám. M. Horákové - Mezi Řekami včetně souběžných komunikací
DK-45	Podnikatelská, propojení na Dopravní
DK-46	Lobezská - Revoluční, obchvat Lobez
DK-47	II/180 Třemošná, přeložka s jižním obchvatem

VYMEZENÉ ČÁSTI PLOCH URČENÉ PRO DOPRAVNÍ INFRASTRUKTURU

DI-1	Šumavská – autobusový terminál, obratiště MHD, parkoviště
DI-2	Slovanská alej – technická základna systému MHD, měnírna elektrické trakce Slovany
DI-3	Skvrňany – technická základna systému MHD
DI-4	Dobřanská, Kaplířova – obratiště MHD a IDS, záchytné parkoviště P+R
DI-5	Okounová – záchytné parkoviště P+R
DI-6	Libušínská – obratiště MHD, záchytné parkoviště P+R
DI-7	Cvokařská – záchytné parkoviště P+R
DI-8	Tachovská – obratiště MHD, záchytné parkoviště P+R
DI-9	Vojanova – obratiště MHD, záchytné parkoviště P+R
DI-10	Mezi Řekami – obratiště MHD, záchytné parkoviště P+R
DI-11	Světovar – záchytné parkoviště P+R
DI-12	Domažlická – parkoviště nákladních automobilů, záchytné parkoviště P+R
DI-13	Na Chmelnicích – obratiště MHD, záchytné parkoviště P+R
DI-14	Na Pořičí – záchytné parkoviště P+G
DI-15	Lochotínská – záchytné parkoviště P+G
DI-16	U Letiště – obratiště MHD, měnírna elektrické trakce ZČU
DI-17	Červenohrádecká – obratiště MHD
DI-18	Na Roudné - měnírna elektrické trakce K Stráži
DI-19	Kotíkovská - měnírna elektrické trakce Družba
DI-20	Lochotínská - měnírna elektrické trakce Lochotínská
DI-21	Štefánikova - měnírna elektrické trakce Černice
DI-22	Alej Svobody – parkoviště
DI-23	Nad ZOO – parkoviště
DI-24	Vejprnická, Domažlická – záchytné parkoviště P+R
DI-25	Kotkova – záchytné parkoviště P+G
DI-26	Borská - záchytné parkoviště P+R
DI-27	Korandova – záchytné parkoviště P+G
DI-28	Na Belánce - záchytné parkoviště P+G, měnírna elektrické trakce Bory
DI-29	U věznice – parkoviště
DI-30	Husova – autobusové nádraží
DI-31	Karlov – technická základna systému MHD
DI-32	Lobzy – parkoviště
DI-33	Nám. E. Škody – záchytné parkoviště P+R
DI-34	Truhlářská – záchytné parkoviště P+G
DI-35	U Ježíška – záchytné parkoviště P+G
DI-36	Palikova – parkoviště autobusů
DI-37	Záběhlá – obratiště MHD a IDS
DI-38	U Zahrádek – obratiště MHD, záchytné parkoviště P+R
DI-39	Dopravní – obratiště MHD
DI-40	Gerská – obratiště MHD
DI-41	Mozartova – obratiště MHD
DI-42	Vejprnická – obratiště MHD
DI-43	České údolí – obratiště MHD
DI-44	K Jezu – obratiště MHD
DI-46	Letkov – sportovní letiště
DI-47	Pod Vinicemi - parkoviště
DI-48	Štefánikovo náměstí - parkoviště
DI-49	Třebízského - parkoviště
DI-50	Pobřežní - parkoviště
DI-51	U Hlavního nádraží - parkoviště
DI-52	U bazénu Slovany - parkoviště
DI-53	Borská u Techmanie - parkoviště
DI-54	Sady Pětatřicátníků - parkoviště
DI-55	Anglické nábřeží - parkoviště
DI-56	Krašovská - Toužimská - obratiště MHD
DI-57	U Prazdroje - parkoviště

KORIDORY - REZERVA

DR-1	Motýlí - Zborovská
DR-3	Trať 160 Plzeň - Žatec, modernizace trati

KORIDORY PRO CESTY V KRAJINĚ - GREENWAYS

C-1	Greenway podél Berounky, úsek Lužní - Zateční
C-2	Greenway podél Úslavy, napojení na mostek v Koterově
C-3	Greenway podél Úslavy, úprava pod mostem v Božkově
C-4	Greenway podél Úslavy, úsek Lobezská - Chrástecká
C-5	Greenway podél Úhlavy, úsek Radobyčice - Útušice
C-6	Greenway podél Radbuzy, úsek Měsíční stráň - Pod Bukovou horou
C-7	Greenway podél Radbuzy, lávka přes Radbuzu v Litících
C-8	Greenway podél Radbuzy, úsek podél přehrady, levý břeh
C-9	Greenway podél Radbuzy, úsek podél přehrady, pravý břeh
C-10	Greenway podél Radbuzy, úsek České údolí - Škoda sport park
C-11	Greenway podél Radbuzy, napojení pod Malostranský most
C-12	Greenway podél Radbuzy, úsek Cyklistická - Papírenská lávka
C-13	Greenway podél Mže, úsek Křimice - Radčice
C-14	Greenway podél Mže, úsek Skvrňanské louky - Zoo
C-15	Greenway podél boleveckých rybníků, podchod pod vlečkou Ferona
C-16	Greenway podél Vejprnického potoka, úsek městský okruh - hranice města
C-17	Greenway podél Vejprnického potoka, propojení mezi částmi ulice Nade Mlýnem

LEGENDA

A. PLOCHY S ROZDÍLNÝM ZPŮSOBEM VYUŽITÍ

plochy stabilizované; plochy změn: plochy zastavitelné, plochy přestavbové, změny v krajině; plochy územních rezerv

PLOCHY REKREACE, OBČANSKÉHO VYBAVENÍ SMÍŠENÉ OBYTNÉ, VÝROBY A SKLADOVÁNÍ, OBCHODU, SLUŽEB A VÝROBY, TECHNICKÉ INFRASTRUKTURY

PLOCHY DOPRAVNÍ INFRASTRUKTURY - ŽELEZNICE

PLOCHY VODNÍ A VODOHOSPODÁŘSKÉ

VYMEZENÉ ČÁSTI PLOCH A KORIDORY

stav; návrh; koridory územních rezerv

KORIDORY PRO ŽELEZNIČNÍ INFRASTRUKTURU

KORIDORY PRO POZEMNÍ KOMUNIKACE A TRAMVAJOVÉ TRATĚ

KORIDORY PRO CESTY V KRAJINĚ - GREENWAYS

KORIDORY - REZERVA

VYMEZENÉ ČÁSTI PLOCH URČENÉ PRO DOPRAVNÍ INFRASTRUKTURU

PROSTORY PRO VEDENÍ KOMUNIKACÍ

ULIČNÍ PROSTORY VÝZNAMNÝCH ULIC

ULIČNÍ PROSTORY MĚSTSKÝCH TŘÍD

ULIČNÍ PROSTORY OBSLUŽNÝCH ULIC

PROSTORY TECHNICKÉHO TYPU

PROSTORY KRAJINNÉHO TYPU

ESTAKÁDY

TUNELY

FUNKČNÍ SKUPINY KOMUNIKACÍ

stav; návrh

DÁLNICE

RYCHLOSTNÍ KOMUNIKACE (VČETNĚ NAVAZUJÍCÍCH ÚSEKŮ SILNIC I. TŘÍD)

SBĚRNÉ KOMUNIKACE - MĚSTSKÝ OKRUH A JEHO NAPOJENÍ úseky se zvýšeným dopravním komfortem

SBĚRNÉ KOMUNIKACE - MĚSTSKÝ OKRUH A JEHO NAPOJENÍ ostatní úseky

SBĚRNÉ KOMUNIKACE (VČETNĚ NAVAZUJÍCÍCH ÚSEKŮ SILNIC II. A III. TŘÍD) úseky se sníženým dopravním komfortem

SBĚRNÉ KOMUNIKACE (VČETNĚ NAVAZUJÍCÍCH ÚSEKŮ SILNIC II. A III. TŘÍD) ostatní úseky

OBSLUŽNÉ KOMUNIKACE, PĚŠÍ A OBYTNÉ ZÓNY

VEŘEJNÁ DOPRAVA A DOPRAVA V KLIDU

stav; návrh

TRAMVAJOVÉ TRATĚ

OBRATIŠTĚ MHD

TERMINÁLY LINKOVÉ AUTOBUSOVÉ DOPRAVY

PARKOVIŠTĚ

ŽELEZNIČNÍ STANICE A ZASTÁVKY

TECHNICKÉ PROVOZY SYSTÉMU MHD

MĚNÍRNY ELEKTRICKÉ TRAKCE SYSTÉMU MHD

LETIŠTĚ

HELIPORTY

ŽELEZNICE - TUNEL

PĚŠÍ A CYKLISTICKÁ DOPRAVA

stav; návrh

CESTY V KRAJINĚ - GREENWAYS

CESTY V KRAJINĚ

PROPOJENÍ STAVEBNĚ NESROSTLÝCH ÚZEMÍ

VÝZNAMNÉ CYKLISTICKÉ TRASY V ZASTAVITELNÉM ÚZEMÍ

HRANICE

ŘEŠENÉ ÚZEMÍ

ZASTAVĚNÉ ÚZEMÍ

ZÁZNAM O ÚČINNOSTI

Správní orgán, který územní plán vydal	Zastupitelstvo města Plzně usnesením č. 434 ze dne 8.9.2016	Podpis a otisk úředního razítka
Datum nabytí účinnosti územního plánu		
Oprávněná úřední osoba pořizovatele	Ing. Tomáš Benda	
Funkce	Vedoucí oddělení územního plánování, Magistrát města Plzně, Odbor stavebně správní	

Útvar koncepce a rozvoje města Plzně
Škroupova 5, 305 84 Plzeň, tel.: +420 378 035 001
e-mail: ukrmp@plzen.eu, web: ukr.plzen.eu

Ředitelka organizace	Ing. Irena Vostracká		
Autorský tým	Ing. Jitka Hánová, Ing. arch. Irena Králová, Ing. arch. Irena Langová, Ing. Josef Čihák, Ing. Petr Raška, Ing. Pavlína Valentová		
Zpracovatelský tým	Libuše Bišková, Ing. Petr Raška, Ing. Kateřina Routová, Daniela Slepičková,		
Externí spolupráce	Roman Koucký architektonická kancelář, s.r.o., Bruselská 13, 120 03 Praha 2 MOBA studio, s.r.o., U Půjčovny 4, 110 00 Praha 1		
Pořizovatel	Magistrát města Plzně, Odbor stavebně správní Škroupova 4, 306 32 Plzeň	Vedoucí odboru	Ing. Jan Kaisler

ÚZEMNÍ PLÁN PLZEŇ	Měřítko	1:10 000
	Datum	09/2016
DOPRAVNÍ INFRASTRUKTURA	Číslo výkresu	6.