ÚZEMNÍ PLÁN MĚSTA PLZNĚ

IVb. ÚZEMÍ SE ZVLÁŠTNÍM ZŘETELEM
Pásma hygienické ochrany a další limity

AKTUÁLNÍ VERZE PLATNÁ OD 1. 11. 2010

ÚTVAR KONCEPCE A ROZVOJE MĚSTA PLZNĚ

AUTORSKÝ KOLEKTIV

Ing. arch. Irena Králová
Ing. Jitka Hánová
Ing. Irena Vostracká

Ing.Petr Bílek, Ing.Josef Čihák, Ing.Pavlína Červená,
Tomáš Martinec, Ing.Alena Medunová, Mgr.Miroslav Pešík, Ing.Libuše Piklová,
Ing.Petr Raška, Vladimíra Seerová, Daniela Slepičková

Územní plán byl schválen usnesením Zastupitelstva města Plzně č. 114 ze dne 19. října 1995

Změny územního plánu byly schváleny usneseními Zastupitelstva města Plzně
č. 67 ze dne 15. května 1997, č. 234 ze dne 18. prosince 1997, č. 165 ze dne 10. září 1998,
č. 217 ze dne 29. října 1998 a č. 203 ze dne 24. srpna 2000, č. 273 ze dne 21. června 2001,
č. 360 ze dne 30. srpna 2001, č. 35 ze dne 31. ledna 2002, č. 263 ze dne 16. května 2002,
č. 343 ze dne 20. června 2002, č. 472 ze dne 29. srpna 2002, č. 570 ze
dne 3. října 2002,
č. 571 ze dne 3. října 2002, č. 701 ze dne 12. prosince 2002, č. 5 ze dne 29. ledna 2004,
č. 6 ze dne 29. ledna 2004, č. 738 ze dne 9. prosince 2004, č. 20 ze dne 3. února 2005,
č. 21 ze dne 3. února 2005, č. 121 ze dne 6. dubna 2006, č. 313 ze dne 22. června 2006,
č. 314 ze dne 22. června 2006, č. 441 ze dne 7. září 2006, č. 442 ze dne 7. září 2006,
č. 443 ze dne 7 září 2006, č. 444 ze dne 7. září 2006, č. 445 ze dne 7. září 2006,
č. 447 ze dne 7. září 2006, č. 604 ze dne 5. října 2006,
č.339 ze dne 26. června2008, č. 662 ze dne 13. listopadu 2008,
č. 714 ze dne 11. prosince 2008, č. 608 ze dne 15. 10. 2009,
č. 273 ze dne 13.5. 2010, č. 529 ze dne 16.9. 2010, č. 530 ze dne 16.9. 2010
Tento výkres odpovídá platnému územnímu plánu a má pouze informační charakter.

MĚŘÍTKO 1 : 20 000

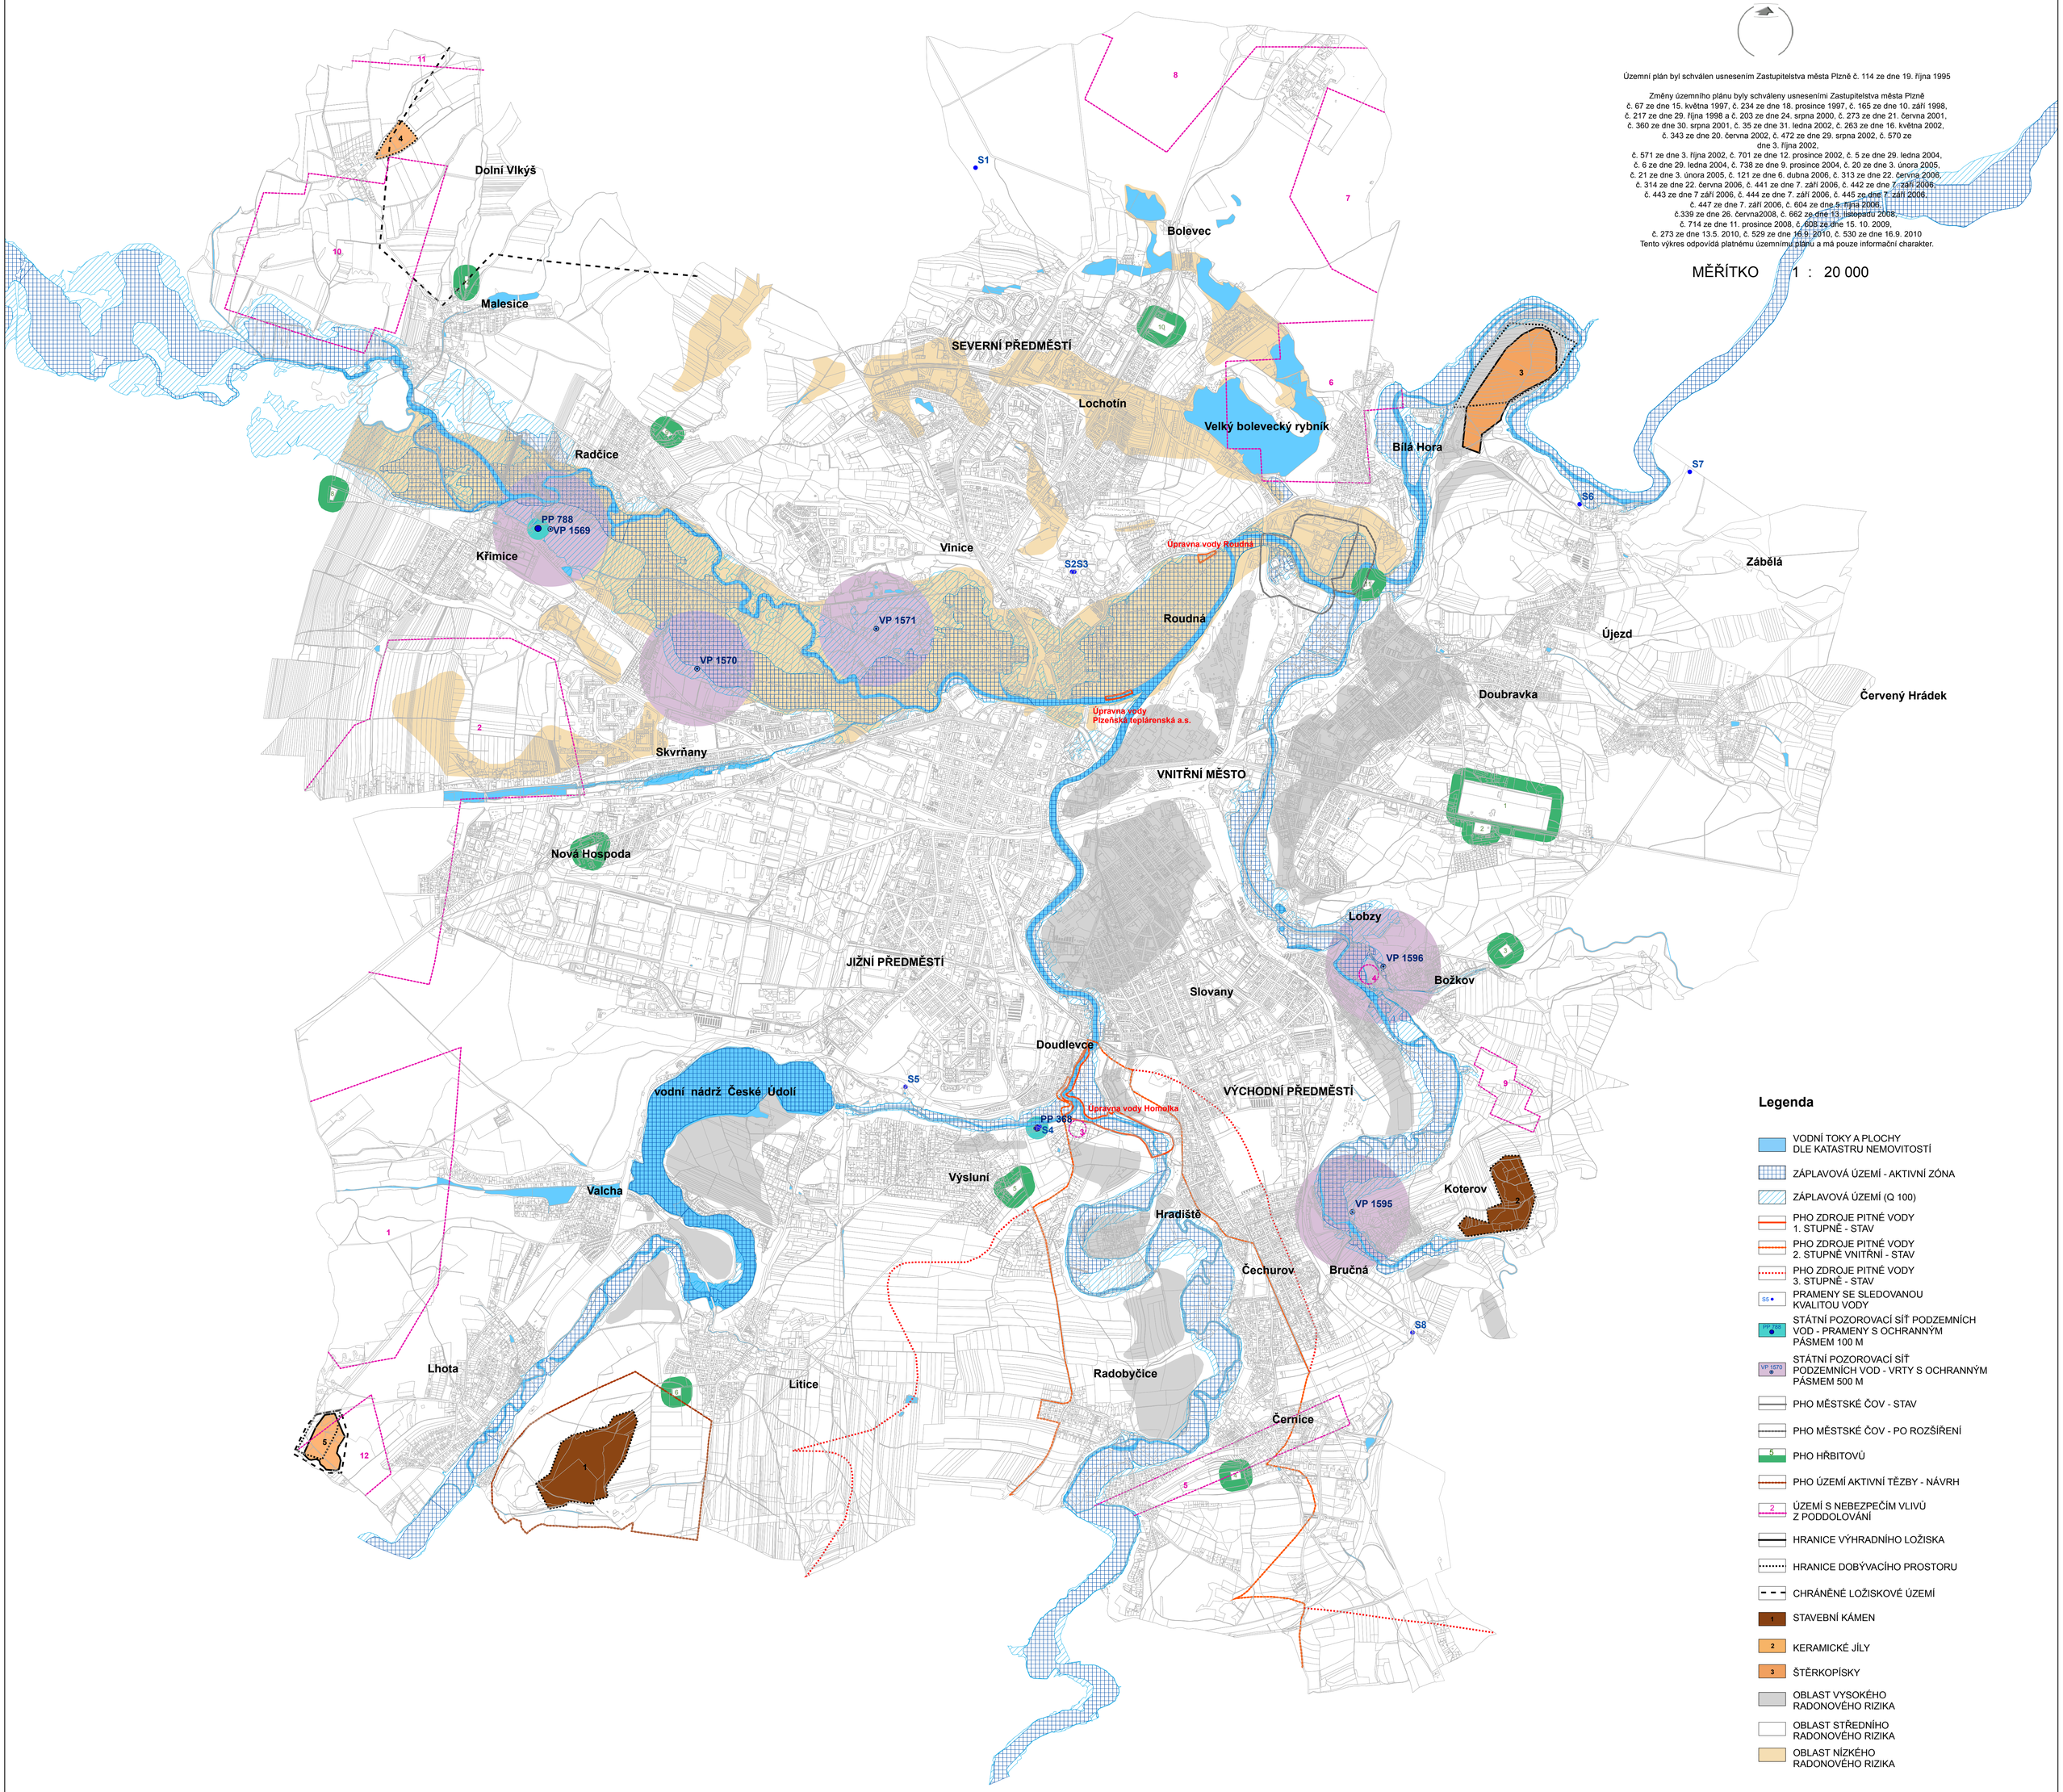

Legenda

- VODNÍ TOKY A PLOCHY DLE KATASTRU NEMOVITOSTÍ
- ZÁPLAVOVÁ ÚZEMÍ - AKTIVNÍ ZÓNA
- ZÁPLAVOVÁ ÚZEMÍ (Q 100)
- PHO ZDROJE PITNÉ VODY 1. STUPNĚ - STAV
- PHO ZDROJE PITNÉ VODY 2. STUPNĚ VNITŘNÍ - STAV
- PHO ZDROJE PITNÉ VODY 3. STUPNĚ - STAV
- PRAMENY SE SLEDOVANOU KVALITOU VODY
- STÁTNÍ POZOROVACÍ SÍŤ PODZEMNÍCH VOD - PRAMENY S OCHRANNÝM PÁSMEM 100 M
- STÁTNÍ POZOROVACÍ SÍŤ PODZEMNÍCH VOD - VRTY S OCHRANNÝM PÁSMEM 500 M
- PHO MĚSTSKÉ ČOV - STAV
- PHO MĚSTSKÉ ČOV - PO ROZŠÍŘENÍ
- PHO HŘBITOVŮ
- PHO ÚZEMÍ AKTIVNÍ TĚŽBY - NÁVRH
- ÚZEMÍ S NEBEZPEČÍM VLIVŮ Z PODDOLOVÁNÍ
- HRANICE VÝHRADNÍHO LOŽISKA
- HRANICE DOBÝVACÍHO PROSTORU
- CHRÁNĚNÉ LOŽISKOVÉ ÚZEMÍ
- STAVEBNÍ KÁMEN
- KERAMICKÉ JÍLY
- ŠTĚRKOPÍSKY
- OBLAST VYSOKÉHO RADONOVÉHO RIZIKA
- OBLAST STŘEDNÍHO RADONOVÉHO RIZIKA
- OBLAST NÍZKÉHO RADONOVÉHO RIZIKA

POZNÁMKA: VYSVĚTLIVKY ZKRATEK A PODROBNĚJŠÍ ÚDAJE K LIMITŮM JSOU UVEDENY V TEXTOVÉ ČÁSTI